ОБЩ УСТРОЙСТВЕН ПЛАН НА ОБЩИНА НИКОЛАЕВО

ПРЕДВАРИТЕЛЕН ПРОЕКТ

СХЕМА ЕЛЕКТРОСНАБДЯВАНЕ

М 1:25 000

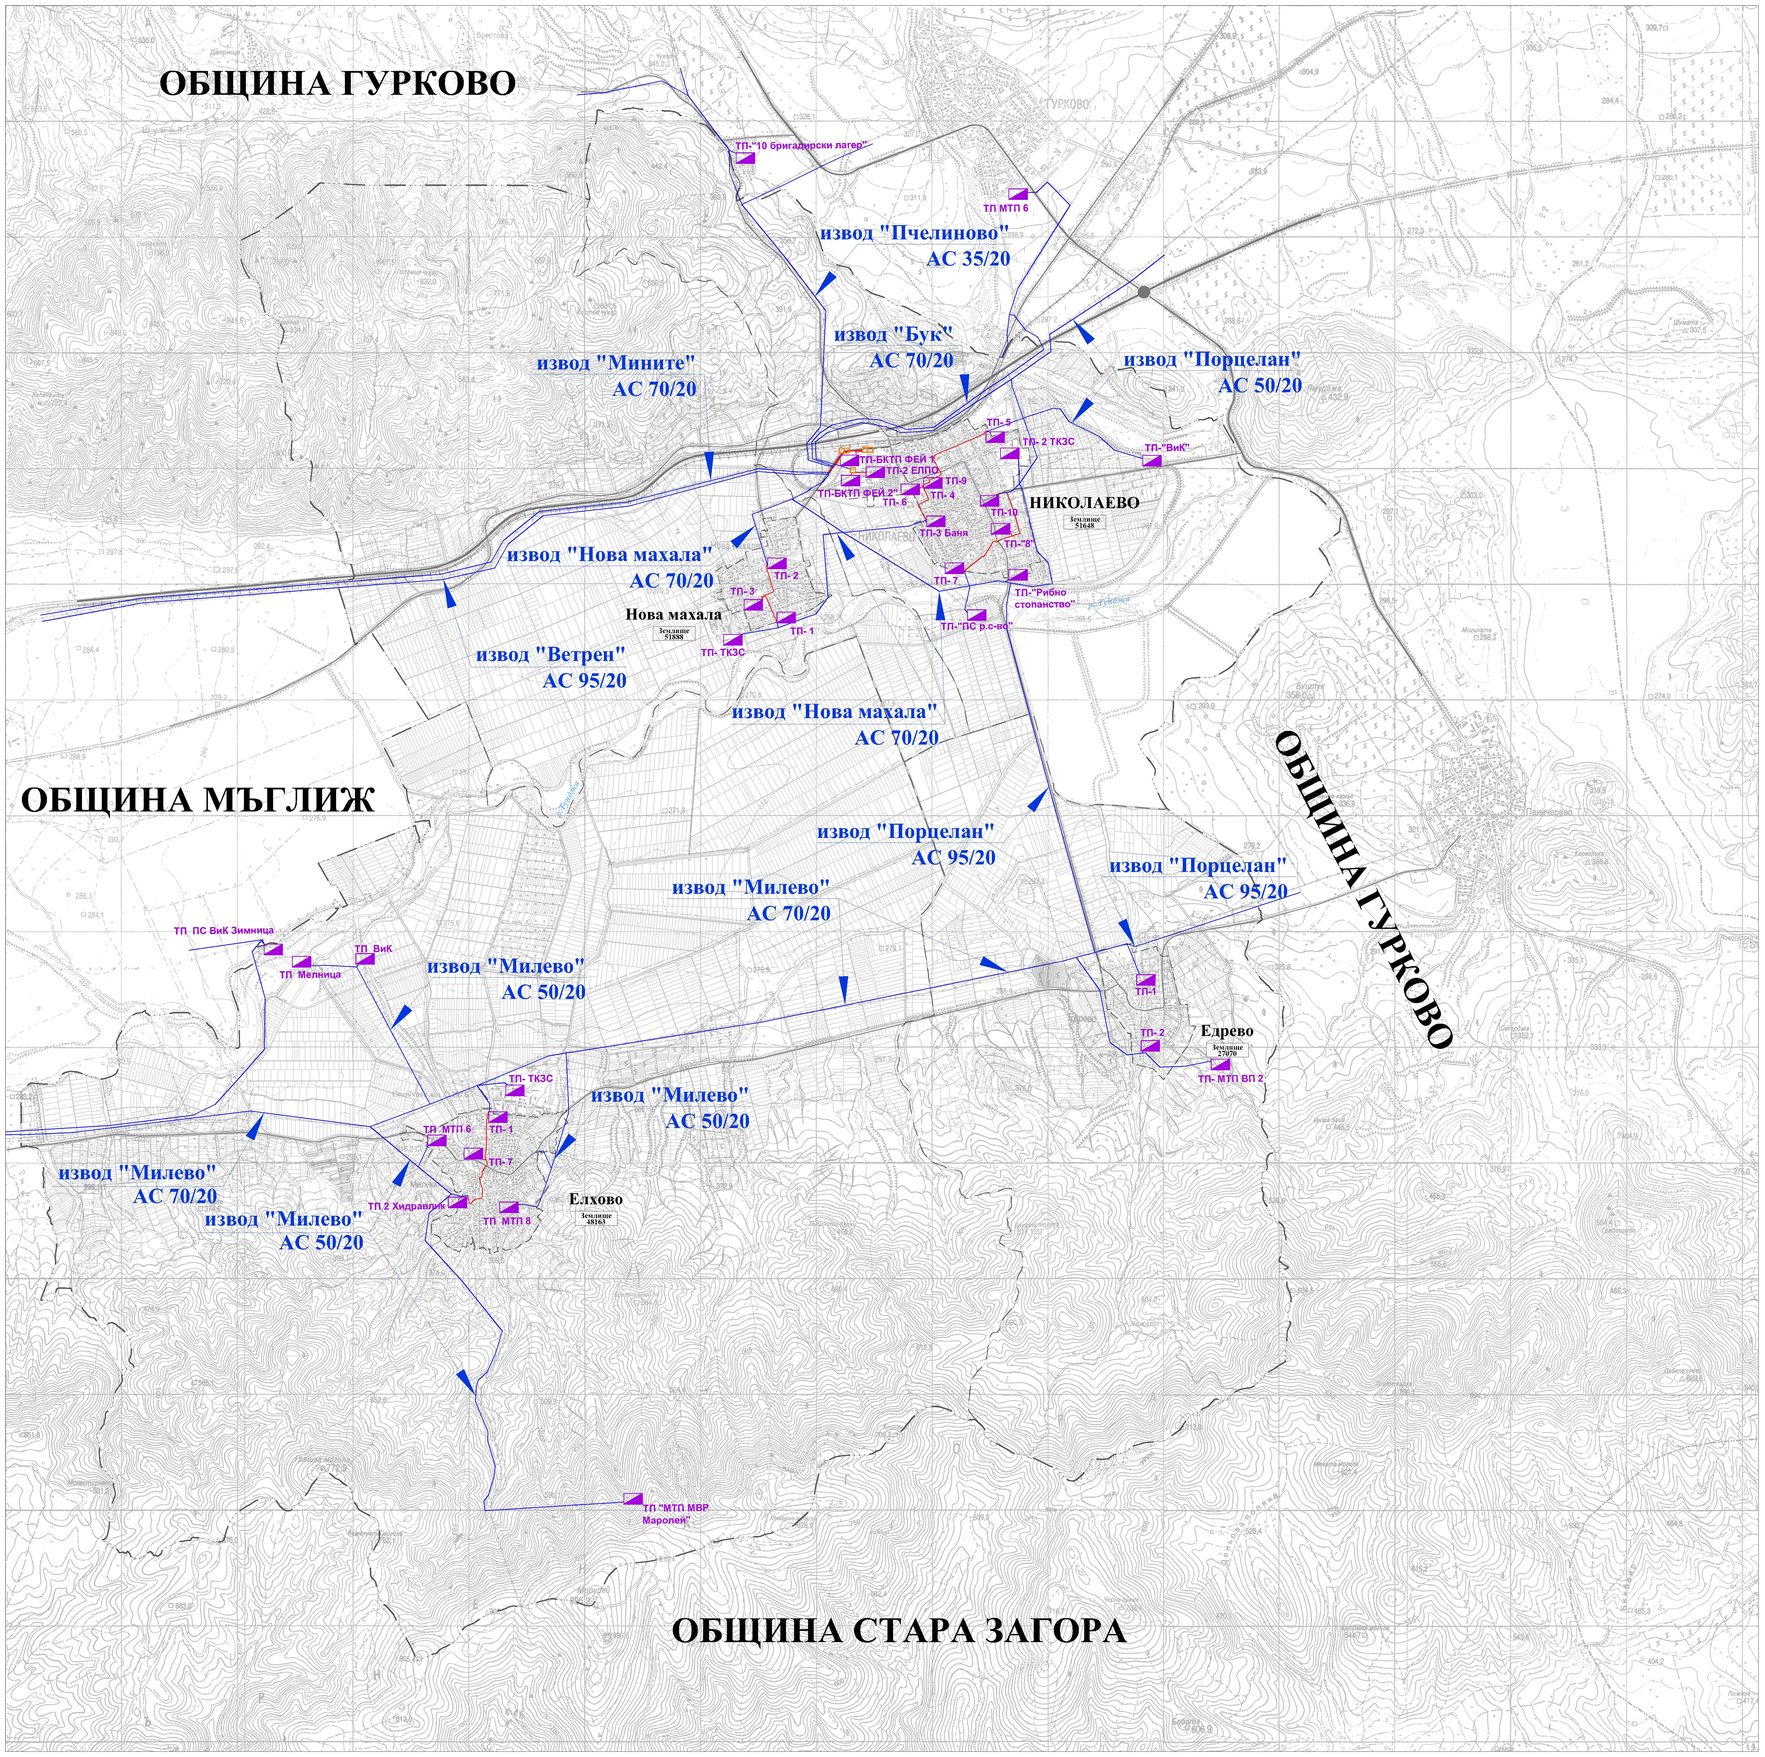

0.1.	ГРАНИЦИ	
0.1.1	ГРАНИЦА НА ОБЩИНА	
0.1.2	ГРАНИЦА НА ЗЕМЛИЩЕ	
0.1.3	СТРОИТЕЛНА ГРАНИЦА НА НАСЕЛЕНО МЯСТО	
0.1.4	СТРОИТЕЛНА ГРАНИЦА НА СЕЛИЩНО ОБРАЗУВАНИЕ	
0.2.	КОМУНИКАЦИОННО-ТРАНСПОРТНИ ЕЛЕМЕНТИ	
0.2.1	РЕПУБЛИКАНСКИ ПЪТИЩА I клас	
0.2.1.1	- съществуващи	I - 6
0.2.1	РЕПУБЛИКАНСКИ ПЪТИЩА II клас	
0.2.1.1	- съществуващи	II - 81
0.2.2	РЕПУБЛИКАНСКИ ПЪТИЩА III клас	
0.2.2.1	- съществуващи	III - 8105
0.2.3	ОБЩИНСКИ ПЪТИЩА	
0.2.3.1	- съществуващи	
0.2.3.2	- проектни	
0.2.4	СЪБИРАТЕЛНИ УЛИЦИ	
0.2.4.1	- съществуващи	
0.2.6	ЖЕЛЕЗОПЪТНИ ТРАСЕТА	
0.3.	ИНЖЕНЕРНО-ТЕХНИЧЕСКИ ЕЛЕМЕНТИ	
0.3.1	Съществуващ въздушен ел.провод 20kV с наименование, тип и сечение	
0.3.2	Съществуваща кабелна линия 20kV, положена в кабелен изкоп - 1,1/0,4m	
0.3.3	Съществуващ трафопост	
0.3.4	Съществуваща възлова станция	
0.3.5	Съществуваща преходна будка	

ГЕОЦЕНТЪР ЕООД - Устройствено планиране и инвестиционно проектиране

гр. София, ул. Отец Паисий №47, тел./факс: 02 9882669, Моб. 0888838773, e-mail: geocenter@mail.bg

ОБЕКТ:	ОБЩ УСТРОЙСТВЕН ПЛАН НА ОБЩИНА НИКОЛАЕВО		
ЧЕРТЕЖ:	СХЕМА ЕЛЕКТРОСНАБДЯВАНЕ		
ВЪЗЛОЖИТЕЛ:	ОБЩИНА НИКОЛАЕВО		
ПРОЕКТАНТИ:	доц. д-р арх. ВАЛЕРИ ИВАНОВ		МАЩАБ: 1:25 000
	арх. ДИАНА ПЕТКОВА		
	инж. ОГНЯН БЪКЛОВ		
	инж. СВЕТЛОЗАР БЛАГОЕВ		ФАЗА: ПП
	ик. ИЛИЯ КОПРАЛЕВ		
	инж. СНЕЖАНА ГЕРГОВА		
	инж. ЛЪЧЕЗАР ЗАХАРИЕВ		ДАТА: 12.2014 г.
	инж. ДОБРИН РУСЕВ		
УПРАВИТЕЛ:	инж. СВЕТЛОЗАР БЛАГОЕВ		